


Ekorezidence Hodkovičky



BYT A1 101

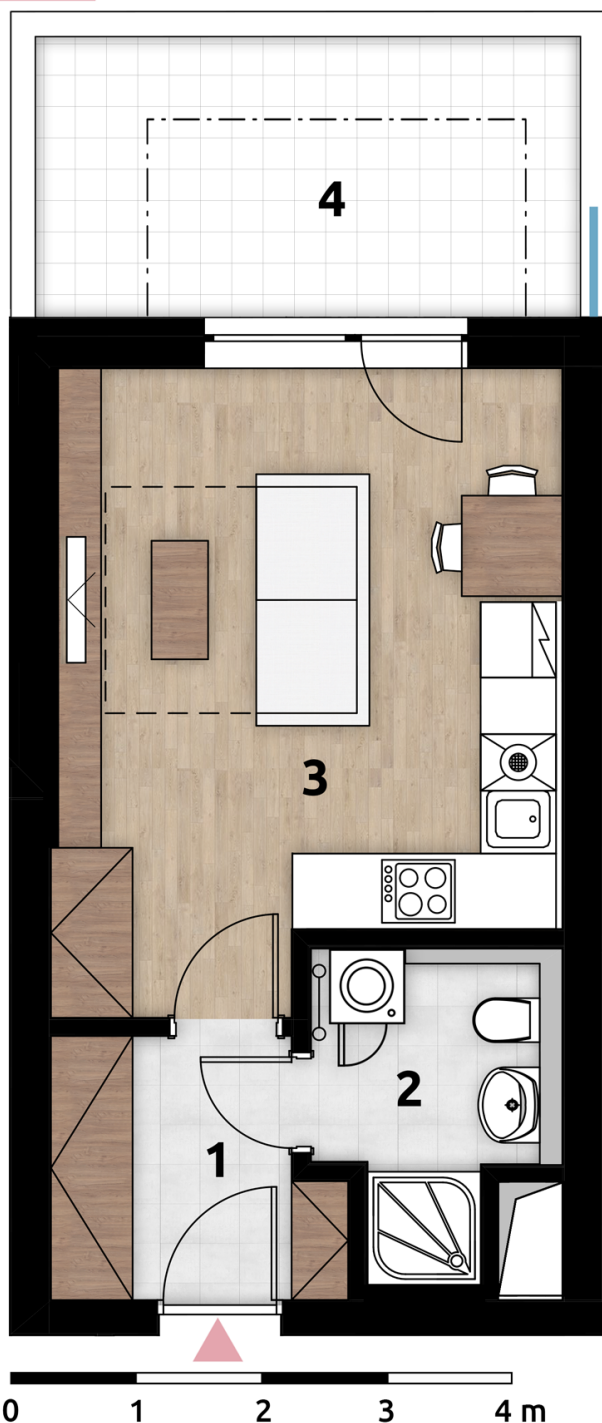


POZICE BYTU
V PODLAŽÍ 1NP

Dům		A
Podlaží		1.NP
Dispozice		1+kk
Jednotka		A1 101
Číslo	Místnost	m ²
1	Předsíň	4.8
2	Koupelna wc	4.49
3	Obývací pokoj+kk	19.95
4	Terasa	11.6
Plocha jednotky *		30.9

* Podlahová plocha ve smyslu nařízení vlády č.366/2013 sb., tedy půdorysná plocha všech místností bytu včetně půdorysné plochy všech svislých nosných a nenosných konstrukcí uvnitř bytu.

Všechny informace a vyobrazení jsou pouze orientační.

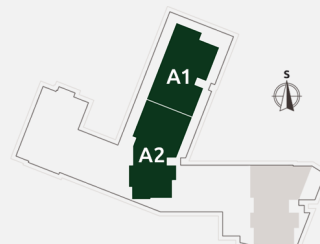

Pozice objektu v areálu