


Ekorezidence Hodkovičky

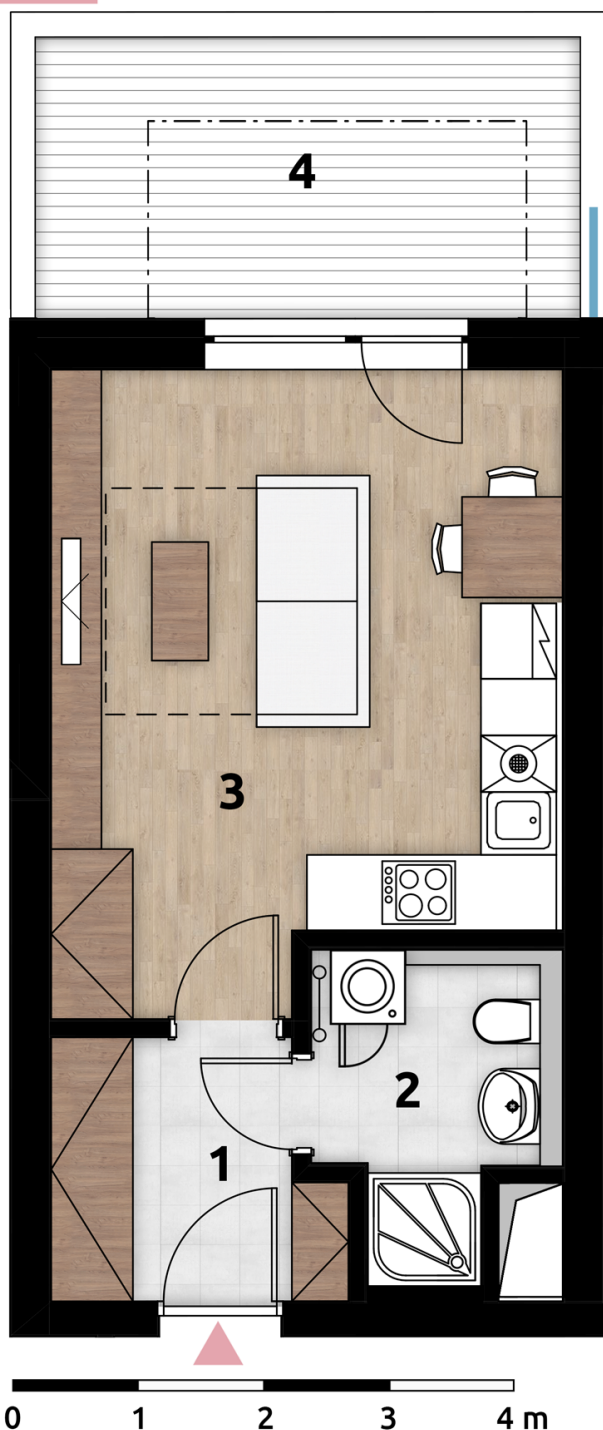

BYT A1 104




POZICE BYTU
V PODLAŽÍ 1NP

Dům		A
Podlaží		1.NP
Dispozice		1+kk
Jednotka		A1 104
Číslo	Místnost	m ²
1	Předsíň	4.72
2	Koupelna wc	3.97
3	Obývací pokoj+kk	19.83
4	Terasa	14.2
Plocha jednotky *		30.5

* Podlahová plocha ve smyslu nařízení vlády č.366/2013 sb., tedy půdorysná plocha všech místností bytu včetně půdorysné plochy všech svislých nosných a nenosných konstrukcí uvnitř bytu.

Všechny informace a vyobrazení jsou pouze orientační.

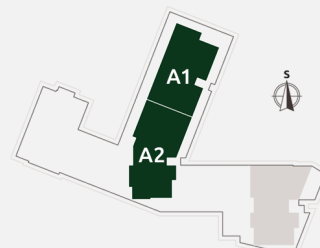

Pozice objektu v areálu