


Ekorezidence Hodkovičky



BYT A1 608

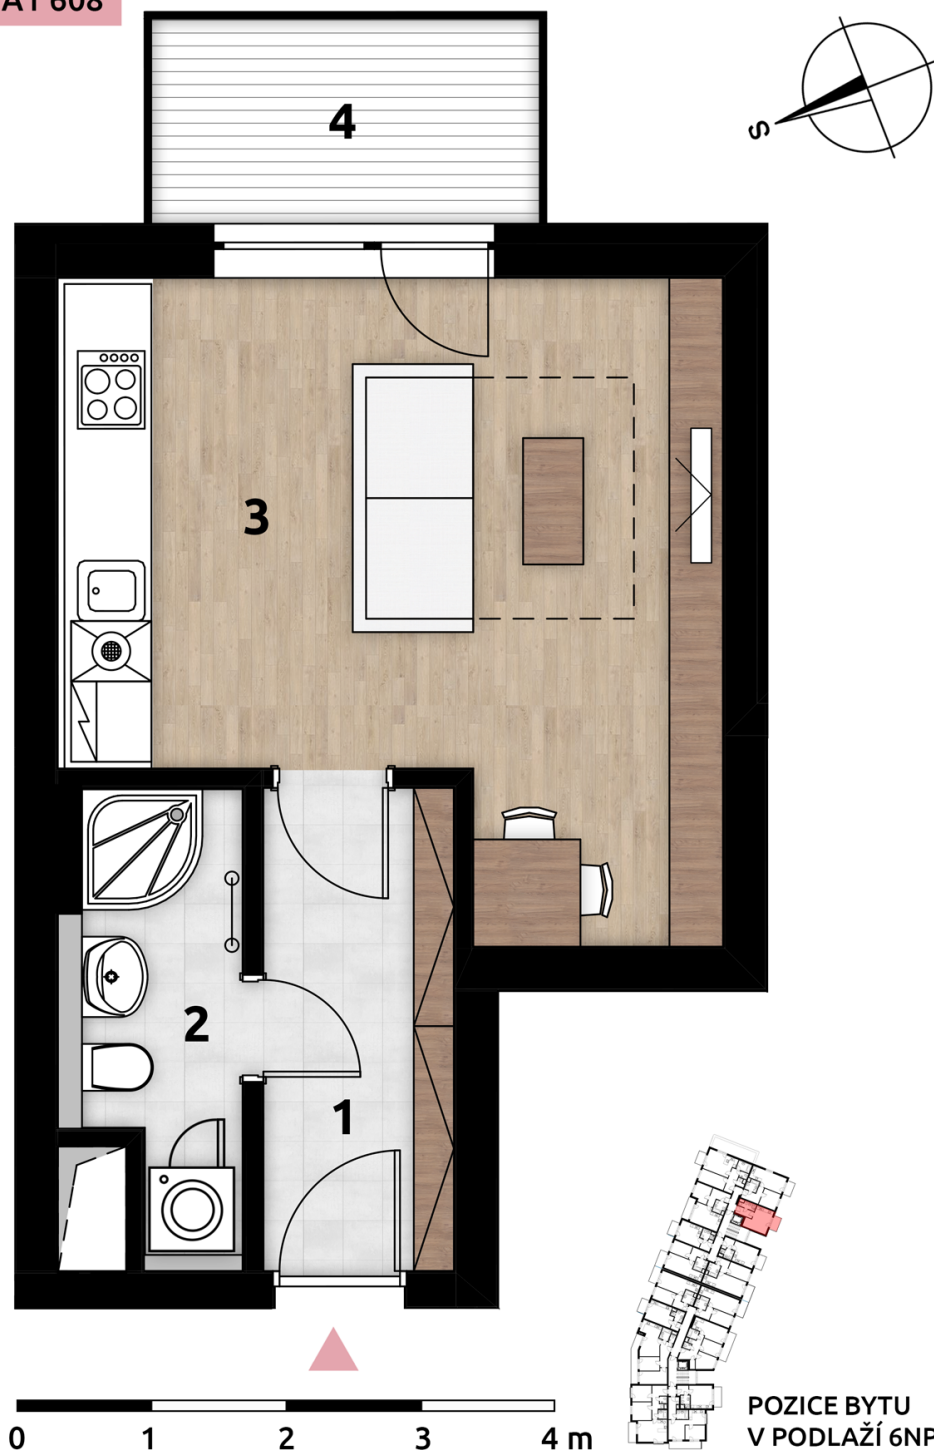

Dům A

Podlaží 6.NP

Dispozice 1+kk


Jednotka A1 608

Číslo	Místnost	m ²
1	Předsíň	5.13
2	Koupelna wc	3.83
3	Obývací pokoj+kk	20.91
4	Balkon	4.59

Plocha jednotky * 31.9

* Podlahová plocha ve smyslu nařízení vlády č.366/2013 sb., tedy půdorysná plocha všech místností bytu včetně půdorysné plochy všech svislých nosných a nenosných konstrukcí uvnitř bytu.

Všechny informace a vyobrazení jsou pouze orientační.

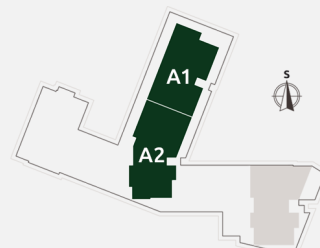

Pozice objektu v areálu