


Ekorezidence Hodkovičky

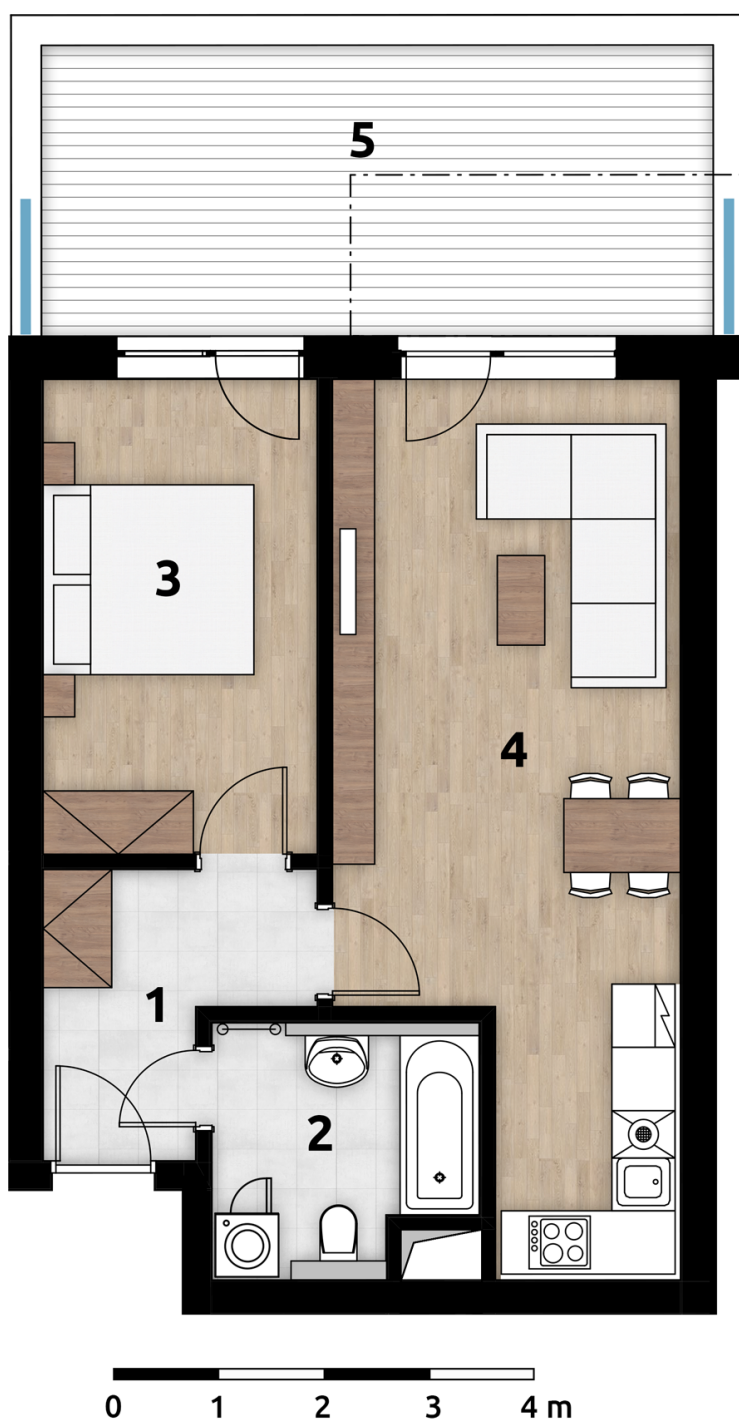

BYT A1 102



POZICE BYTU
V PODLAŽÍ 1NP

Dům A

Podlaží 1.NP

Dispozice 2+kk


Jednotka A1 102

Číslo	Místnost	m ²
1	Předsíň	5.88
2	Koupelna wc	5.39
3	Ložnice	12.01
4	Obývací pokoj+kk	25.27
5	Terasa	17.3

Plocha jednotky * 51.2

* Podlahová plocha ve smyslu nařízení vlády č.366/2013 sb., tedy půdorysná plocha všech místností bytu včetně půdorysné plochy všech svislých nosných a nenosných konstrukcí uvnitř bytu.

Všechny informace a vyobrazení jsou pouze orientační.

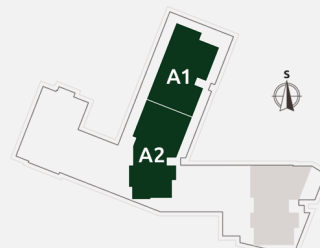

Pozice objektu v areálu