


Ekorezidence Hodkovičky



BYT A1 308

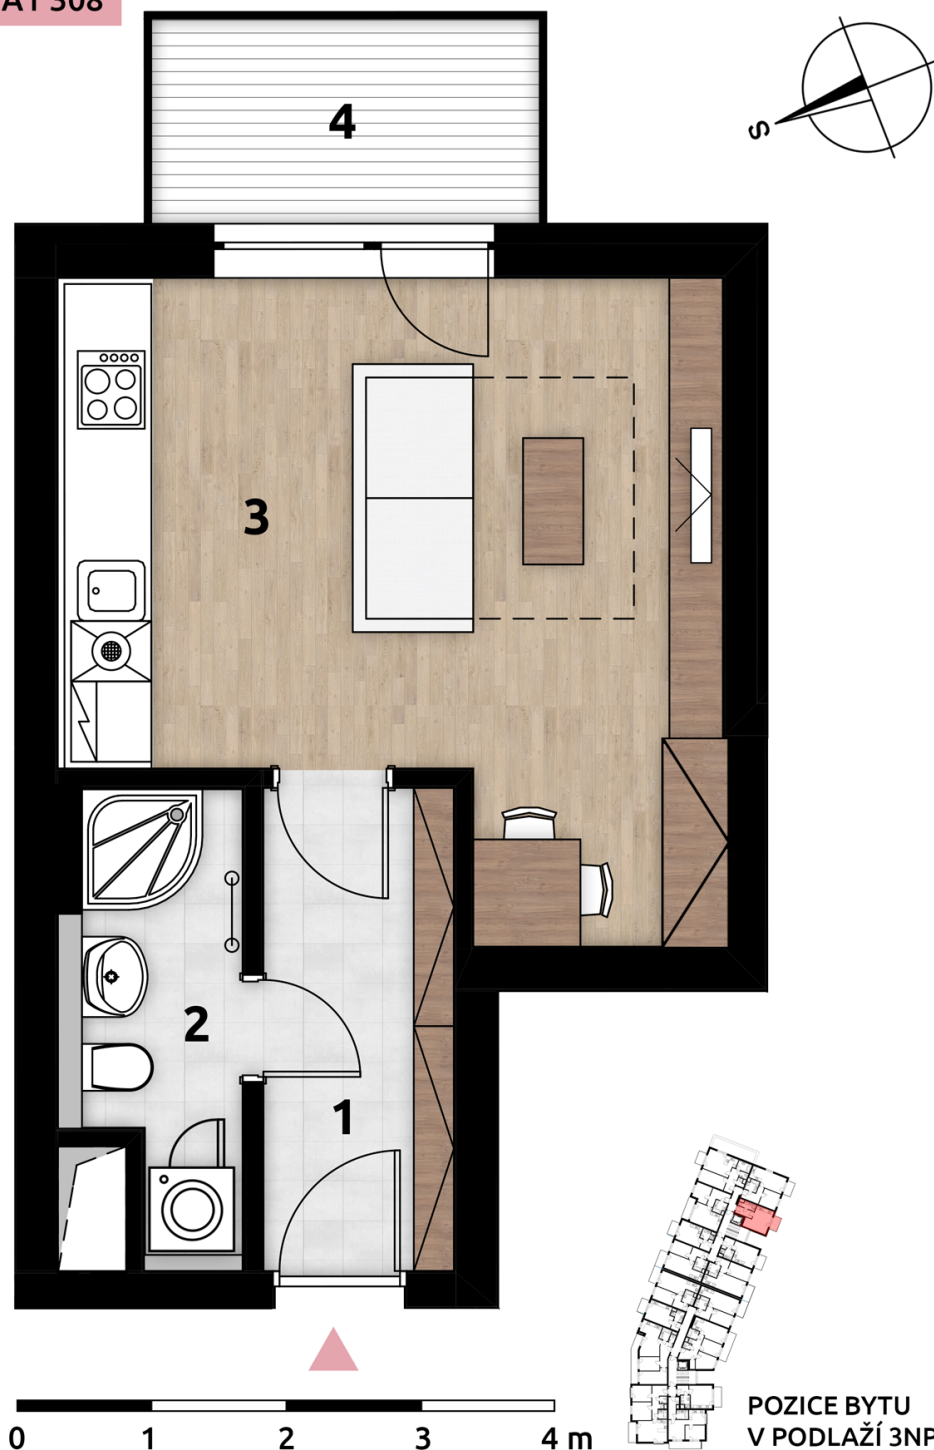

Dům A

Podlaží 3.NP

Dispozice 1+kk


Jednotka A1 308

Číslo	Místnost	m ²
1	Předsíň	5.46
2	Koupelna wc	3.95
3	Obývací pokoj+kk	21.22
4	Balkon	4.23

Plocha jednotky * 32.8

* Podlahová plocha ve smyslu nařízení vlády č.366/2013 sb., tedy půdorysná plocha všech místností bytu včetně půdorysné plochy všech svislých nosných a nenosných konstrukcí uvnitř bytu.

Všechny informace a vyobrazení jsou pouze orientační.

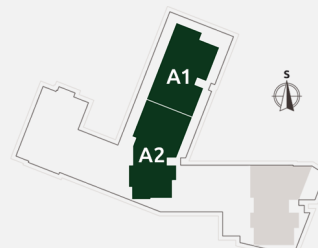

Pozice objektu v areálu